


# Comune di Villanova sull'Arda Provncia di Piacenza LOTTIZZAZIONE " SPAGNOLI"

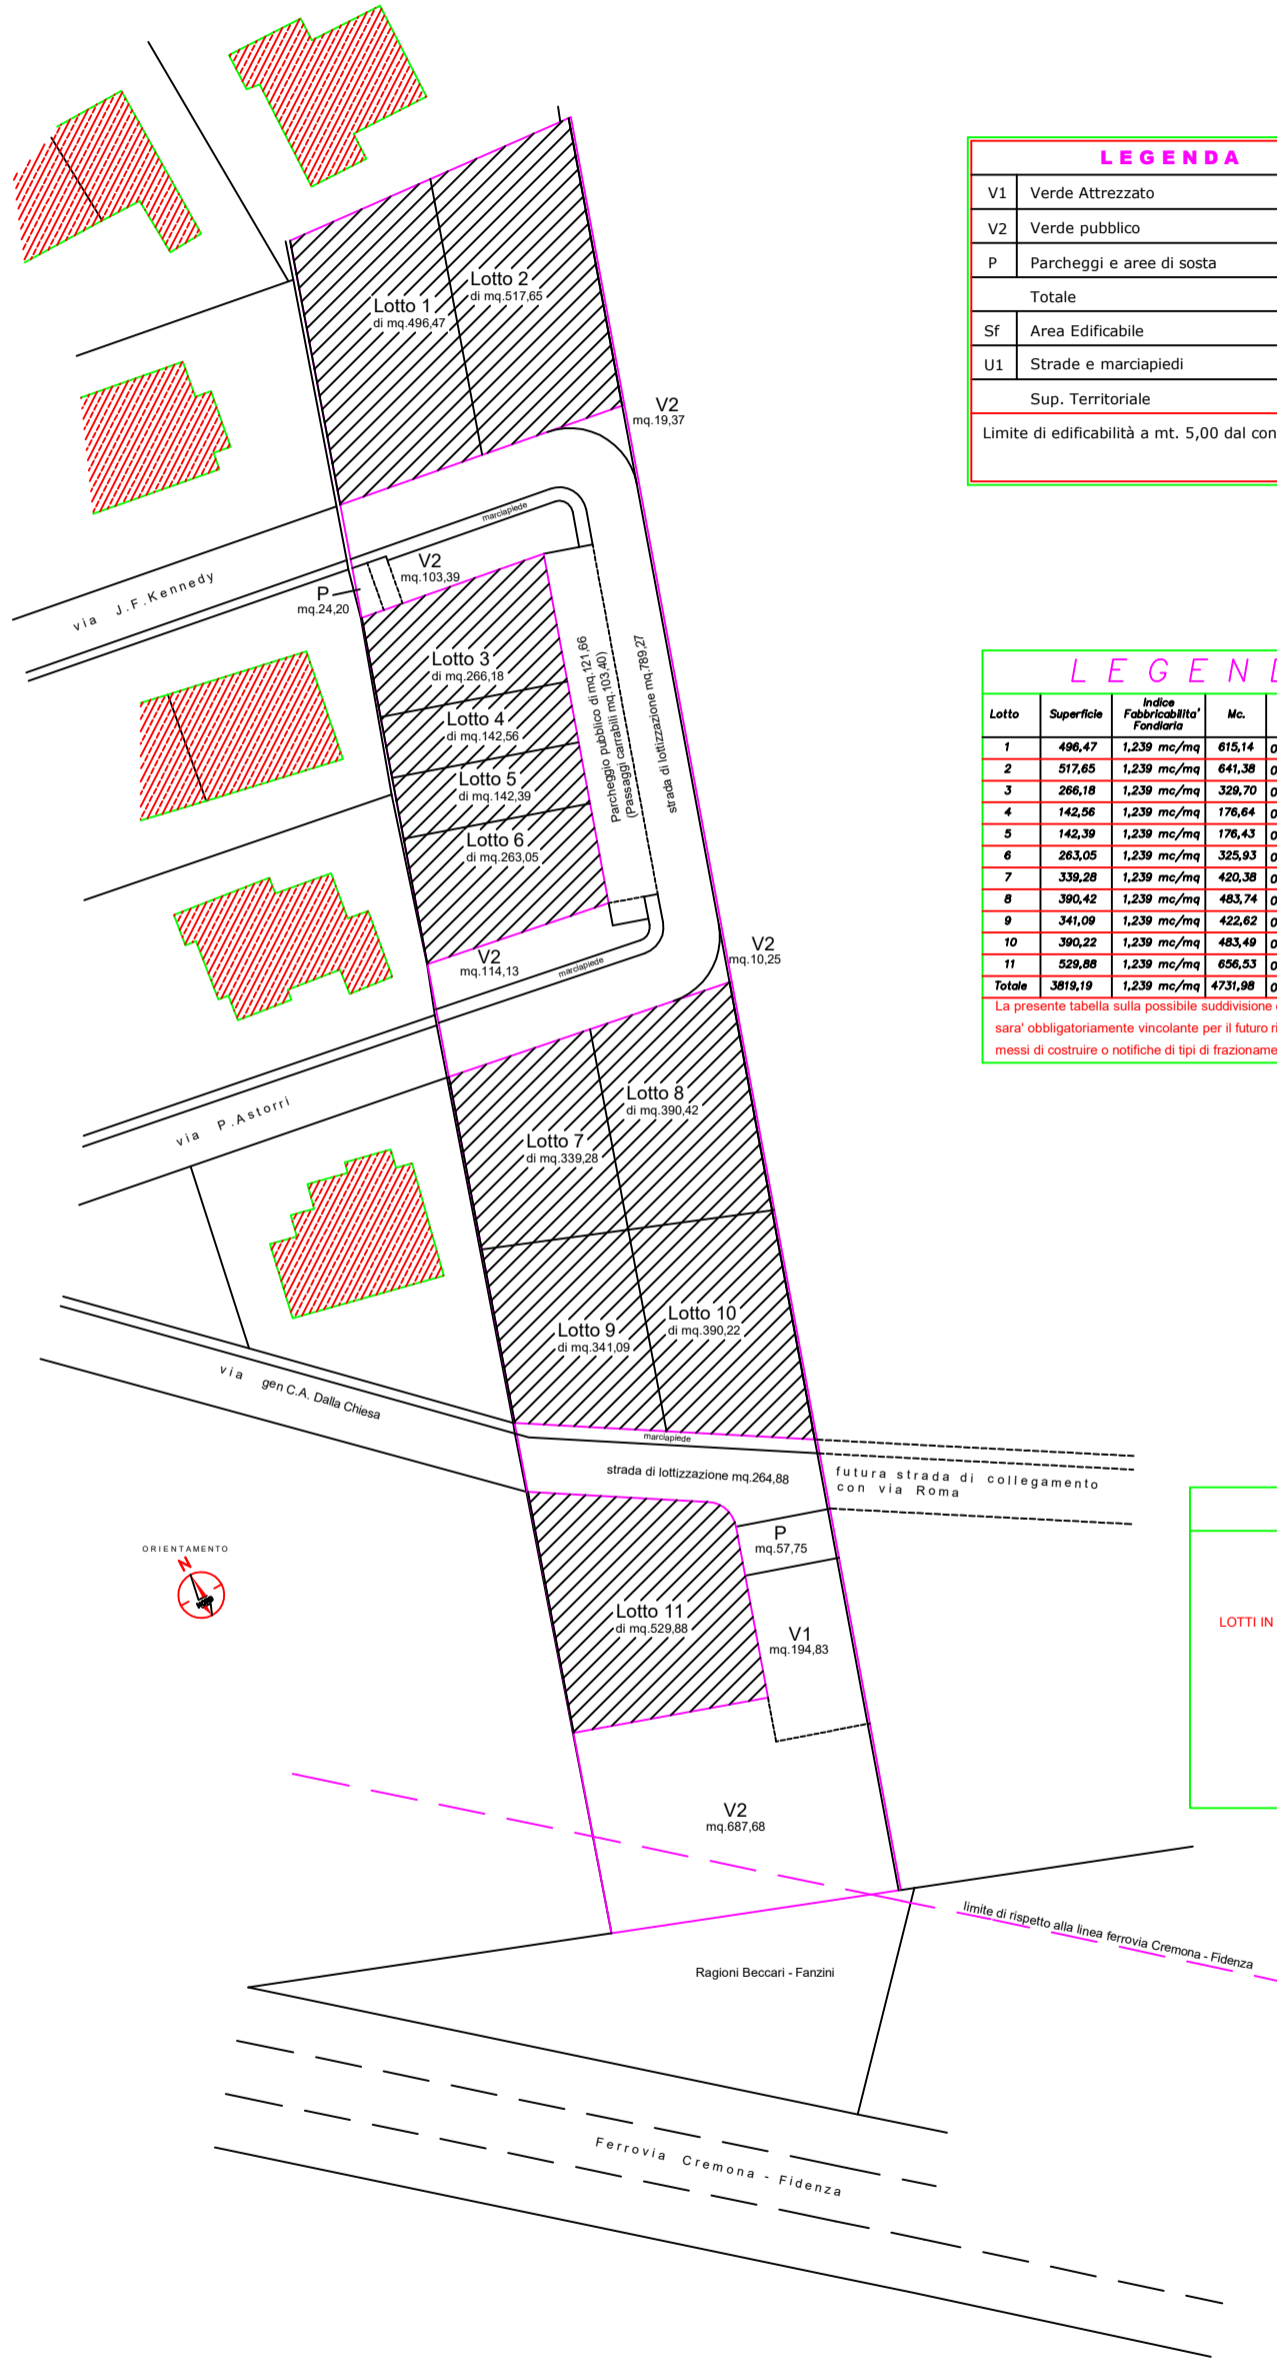

LEGENDA		
V1	Verde Attrezzato	mq. 194,83
V2	Verde pubblico	mq. 934,82
P	Parcheeggi e aree di sosta	mq. 203,71
Totale		mq. 1333,26
Sf	Area Edificabile	mq. 3819,19
U1	Strade e marciapiedi	mq. 1157,55
Sup. Territoriale		<b>mq. 6310,00</b>
Limite di edificabilità a mt. 5,00 dal confine di proprietà		

LEGENDA					
Lotto	Superficie	Indice Fabbricabilità Fondiaria	Mc.	Indice Utilizzazione Fondiaria	Mq.
1	496,47	1,239 mc/mq	615,14	0,413 mq/mq	205,04
2	517,65	1,239 mc/mq	641,38	0,413 mq/mq	213,79
3	266,18	1,239 mc/mq	329,70	0,413 mq/mq	109,93
4	142,56	1,239 mc/mq	176,64	0,413 mq/mq	58,87
5	142,39	1,239 mc/mq	176,43	0,413 mq/mq	58,82
6	263,05	1,239 mc/mq	325,93	0,413 mq/mq	108,64
7	339,28	1,239 mc/mq	420,38	0,413 mq/mq	140,12
8	390,42	1,239 mc/mq	483,74	0,413 mq/mq	161,24
9	341,09	1,239 mc/mq	422,62	0,413 mq/mq	140,87
10	390,22	1,239 mc/mq	483,49	0,413 mq/mq	161,16
11	529,88	1,239 mc/mq	656,53	0,413 mq/mq	218,84
<b>Totale</b>	<b>3819,19</b>	<b>1,239 mc/mq</b>	<b>4731,98</b>	<b>0,413 mq/mq</b>	<b>1577,32</b>

La presente tabella sulla possibile suddivisione dei lotti edificabili non sarà obbligatoriamente vincolante per il futuro rilascio dei relativi permessi di costruire o notifiche di tipi di frazionamento o di tipi mappali.

LEGENDA	
LOTTI IN VENDITA	