


COMUNE DI PARMA  
 PROVINCIA DI PARMA

LOTTIZZAZIONE RESIDENZIALE IN LOC. VIAROLO

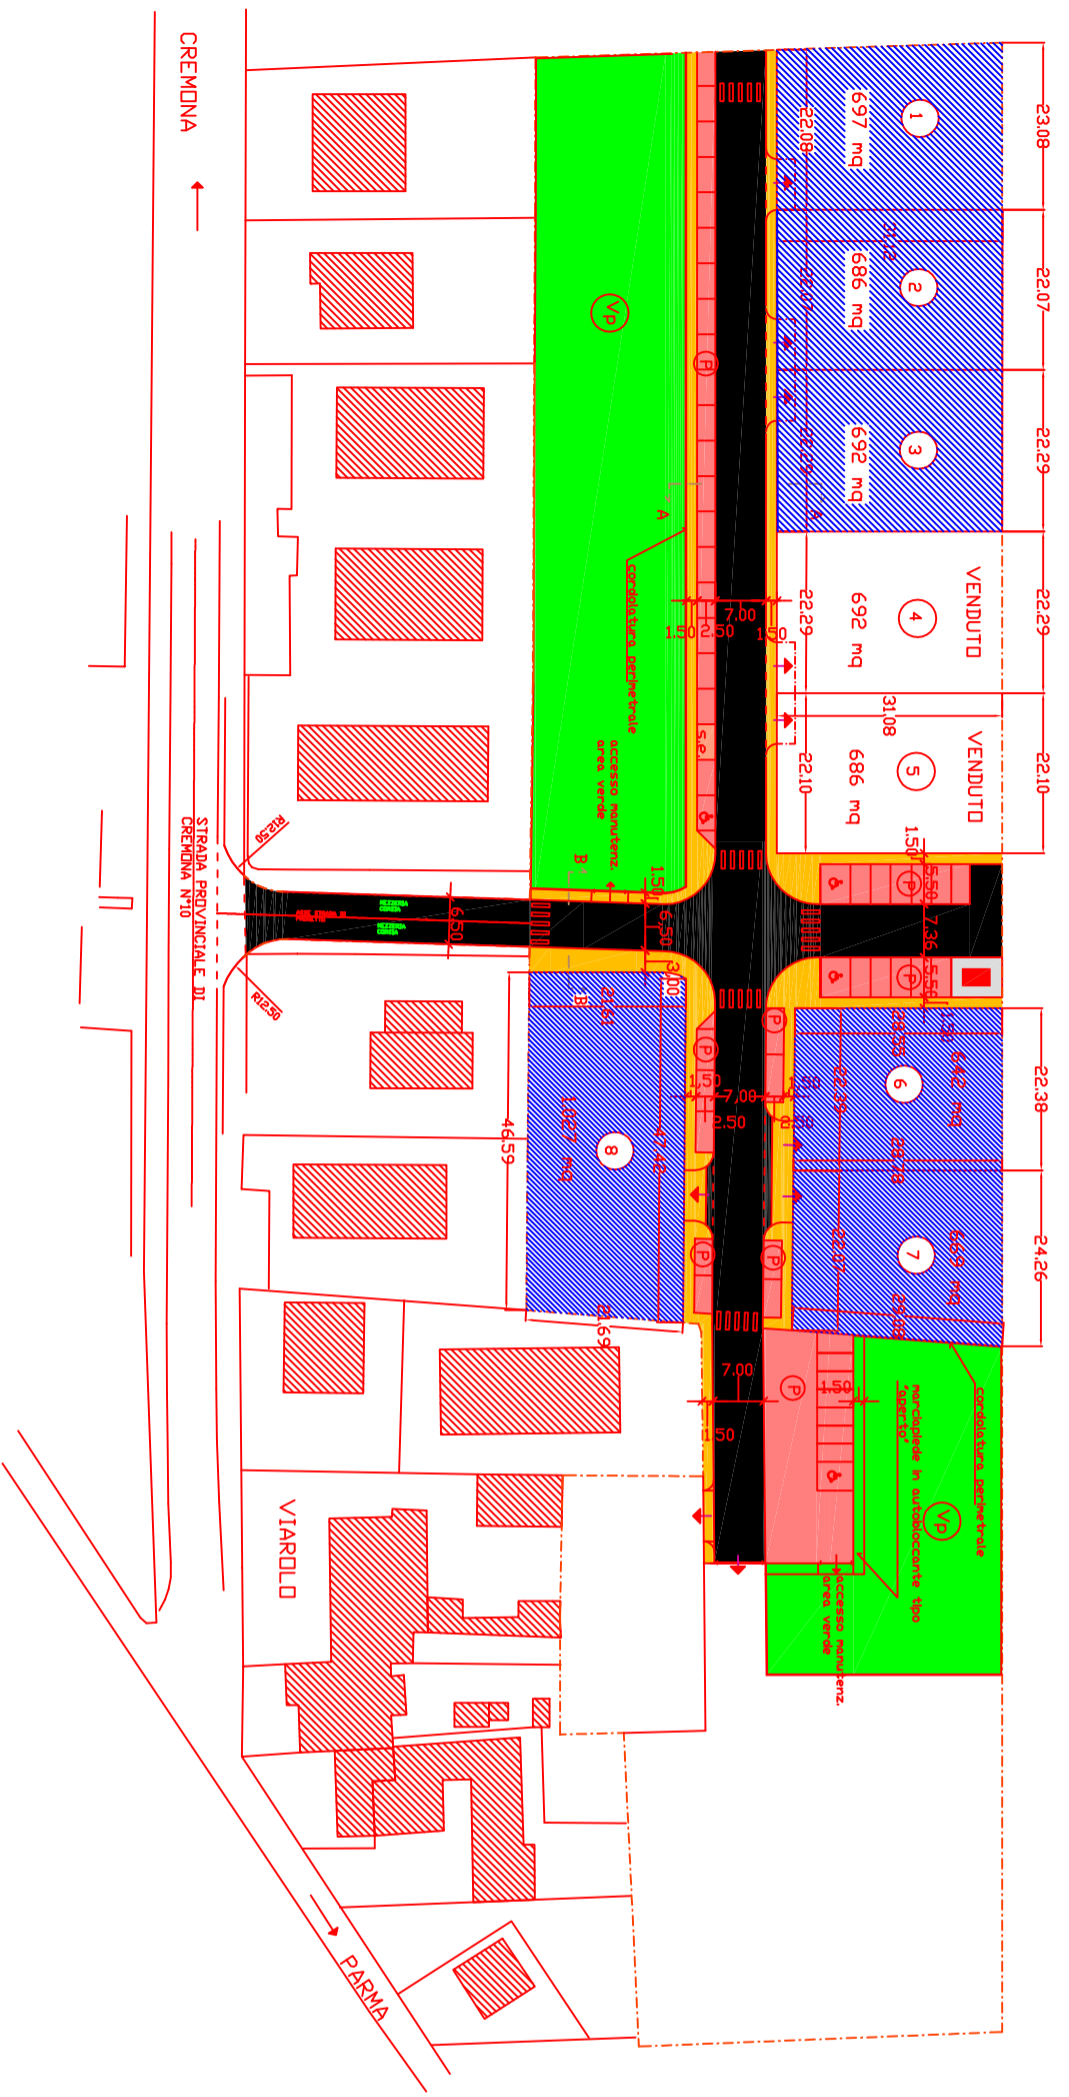

LEGENDA GENERALE PROGETTO	
SUPERFICIE TERRITORIALE	= 16.887 mq
SUPERFICIE FONDIARIA TOTALE	= 9.108 mq
di cui lotto n° 1 = 697 mq	
lotto n° 2	= 686 mq
lotto n° 3	= 692 mq
lotto n° 4	= 692 mq
lotto n° 5	= 686 mq
lotto n° 6	= 642 mq
lotto n° 7	= 669 mq
lotto n° 8	= 1.027 mq
LOTTI IN VENDITA	
SUPERFICIE VERDE PUBBLICO	= 3.562 mq
SUPERFICIE PARCHEGGI PUBBLICI	= 972 mq
SUPERFICIE STRADA, PEDONALI E STAZ. ECODLG.	= 3.206 mq
SUPERFICIE LOTTO CABINA ENEL	= 39 mq
SUPERFICIE UTILE (9.108 mq x 0,25)	= 2.277 mq
■ = PARCHEGGI PER DISABILI CON PAVIMENTAZIONE IN AUTOBLOCCANTI TIPO CHIUSO	